


Kwiatowa O A Z A

KARTA LOKALU MIESZKALNEGO SZEREG 3 LOKAL 19

Bud.10 Lok.1


PARTER

1. Hol	- 3,80m ²
2. Hol	- 5,25m ²
3. Salon z aneksem kuchennym	- 24,36m ²
4. Sypialnia	- 10,61m ²
5. Pokój	- 9,61m ²
6. Pokój	- 10,23m ²
7. Łazienka	- 5,56m ²
POWIERZCHNIA UŻYTKOWA	- 69,42m ²
Ogródek	- 82,1m ²

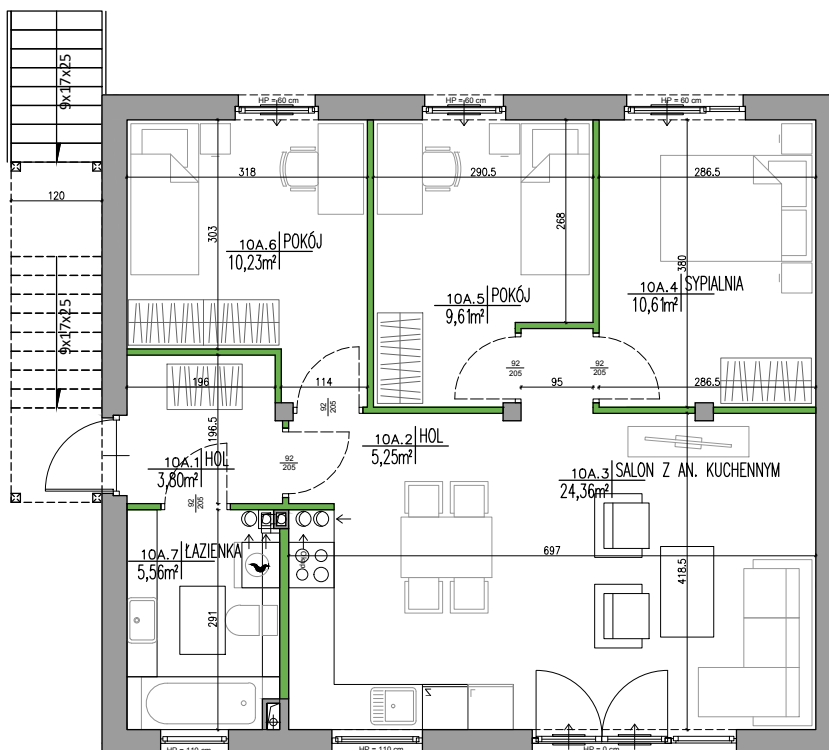

LEGENDA:

ŚCIANY NOŚNE - NIEROZBIERALNE
ŚCIANY DZIAŁOWE - ROZBIERALNE

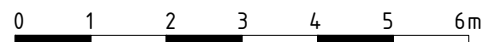

UWAGA!

ROZPOWSZECZANIE NINIEJSZEGO OPRACOWANIA, JAK TEŻ JEGO FRAGMENTÓW, W TYM KONCEPCJI, WYKONANYCH RYSUNKÓW, A PONADTO UMIESZCZANIE W SYSTEMACH PRZECHOWYWANIA DANYCH - ZA WYJĄTKIEM WŁAŚCIWYCH ORGANÓW ADMINISTRACJI. PRZEKAZYWANIE W JAKIEJKOLWIEK FORMIE, W TYM: ELEKTRONICZNEJ, MECHANICZNEJ, FOTOKOPII, REPRODUKCJI, PRZEDRUKU ORAZ DOKONYWANIE ZMIAN BEZ ZGODY AUTORA JEST ZABRONIONE I PODLEGA ODPOWIEDZIALNOŚCI KARNEJ Z MOCY ART.116,117,118 USTAWY Z DNIA 4 LUTEGO 1994 R. O PRAWIE AUTORSKIM I PRAWACH POKREWNYCH. (DZ.U. NR 24, POZ.83 Z 1994 R.)

UWAGI!

1. PODANE POWIERZCHNIE DOTYCZĄ STANU "PO TYNKACH" WG NORMY PN-ISO 9836:2015-12, DO POWIERZCHNI UŻYTKOWEJ NIE WLICZONO POWIERZCHNI POD ŚCIANAMI DZIAŁOWYMI. POWYŻSZA KARTA ZOSTAŁA PRZYGOTOWANA NA PODSTAWIE PROJEKTU BUDOWLANEGO I PO OPRACOWANIU PROJEKTU WYKONAWCZEGO MOŻE ULEĆ NIEZNACZNEJ ZMIANIE. POWYŻSZA KARTA MA CHARAKTER INFORMACYJNY I NIE STANOWI OFERTY HANDLOWEJ W ROZUMIENIU ART.66 1 KODEKSU CYWILNEGO ORAZ INNYCH WŁAŚCIWYCH PRZEPISÓW PRAWNYCH.
2. WYMIARY OTWORÓW DRZWIOWYCH W STANIE SUROWYM 92/210. WYMIARY OTWORÓW OKIENNYCH PODANO W ŚWIETLE NIEWYKONCZONEGO MURU.
3. POWIERZCHNIA OGRÓDKA MOŻE ULEĆ ZMIANIE (±10%)

INWESTYCJA:

**BUDOWA 10 BUDYNKÓW MIESZKALNYCH
JEDNORODZINNYCH DWULOKALOWYCH W
ZABUDOWIE BLIŹNIACZEJ I 2 BUDYNKÓW
MIESZKALNYCH JEDNORODZINNYCH
DWULOKALOWYCH WOLNOSTOJĄCYCH, 2 GARAŻY
WOLNOSTOJĄCYCH DWUSTANOWISKOWYCH, 10
GARAŻY WOLNOSTOJĄCYCH
TRZYSTANOWISKOWYCH, URZĄDZEŃ
BUDOWLANYCH, WEWNĘTRZNYCH INSTALACJI
GAZOWYCH, 5 SZCZELNYCH ZBIORNIKÓW NA WODĘ
DESZCZOWĄ
Łazy, gm. Lesznowola, dz. nr ew. 451/4, 451/5**

INWESTOR:

KWIATOWA OAZA Sp. z o.o.
ul. Wioślarska 10/5
00-411 Warszawa

PROJEKT
ZAGOSPODAROWANIA TERENU
skala 1:500

