

Kwiatowa

O A Z A

KARTA LOKALU MIESZKALNEGO

SZEREG 1 LOKAL 1

Bud.1 Lok.2

PARTER

0.1 Hol	- 4,53m ²
0.2 WC	- 3,51m ²
0.3 Salon z aneksem kuchennym	- 38,37m ²
0.4 Gabinet	- 8,02m ²

POWIERZCHNIA UŻYTKOWA - 54,43m²


Garaż	- 15,25m ²
Ogródek	- 222,6m ²

PIĘTRO

1.1 Hol	- 3,66m ²
1.2 Sypialnia	- 10,33m ²
1.3 Sypialnia	- 10,75m ²
1.4 Łazienka	- 5,01m ²
1.5 Sypialnia	- 10,95m ²
1.6 Sypialnia	- 9,55m ²

POWIERZCHNIA UŻYTKOWA - 50,25m²

POW. UŻYTKOWA ŁĄCZNIE - 104,68m²

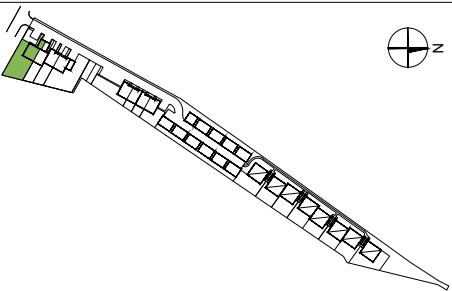


INWESTYCJA:

**BUDOWA 10 BUDYNKÓW MIESZKALNYCH
JEDNORODZINNYCH DWULOKALOWYCH W
ZABUDOWIE BLIŹNIACZEJ I 2 BUDYNKÓW
MIESZKALNYCH JEDNORODZINNYCH
DWULOKALOWYCH WOLNOSTOJĄCYCH, 2 GARAŻY
WOLNOSTOJĄCYCH DWUSTANOWISKOWYCH, 10
GARAŻY WOLNOSTOJĄCYCH
TRZYSTANOWISKOWYCH, URZĄDZEŃ
BUDOWLANYCH, WEWNĘTRZNYCH INSTALACJI
GAZOWYCH, 5 SZCZELNYCH ZBIORNIKÓW NA WODĘ
DESZCZOWĄ
Łazy, gm. Lesznowola, dz. nr ew. 451/4, 451/5**


INWESTOR:

KWIATOWA OAZA Sp. z o.o.
ul. Wioślarska 10/5
00-411 Warszawa

PARTER

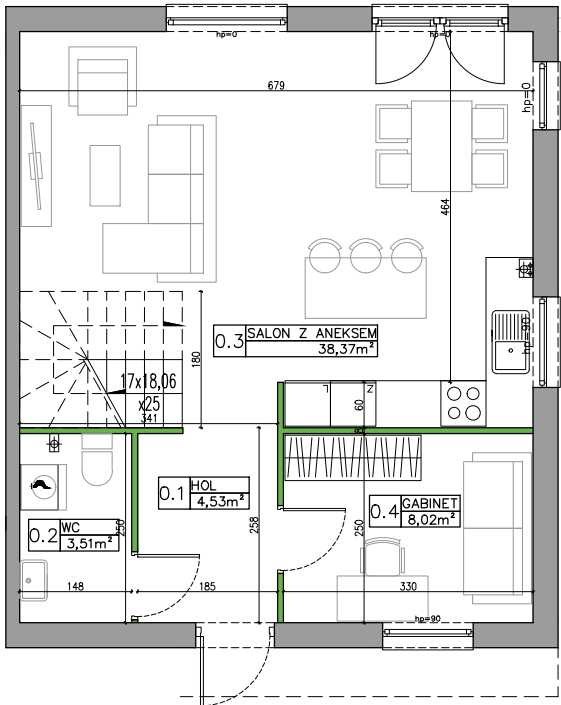


PIĘTRO

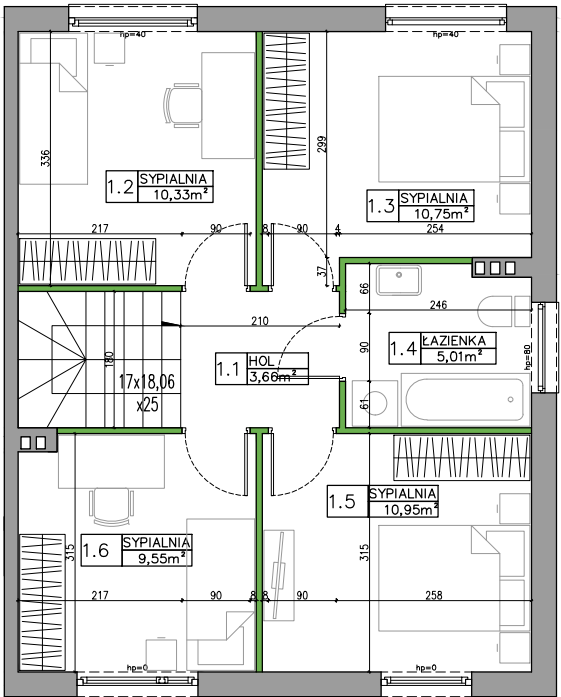

LEGENDA:

ŚCIANY NOŚNE - NIEROZBIERALNE
ŚCIANY DZIAŁOWE - ROZBIERALNE

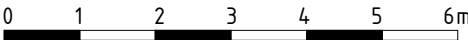

UWAGA!
ROZPOWSZECZANIE NINIEJSZEGO OPRACOWANIA, JAK TEŻ JEGO FRAGMENTÓW, W TYM KONCEPCJI, WYKONANYCH RYSUNKÓW, A PONADTO UMIESZCZANIE W SYSTEMACH PRZECHOWYWANIA DANYCH - ZA WYJĄTKIEM WŁAŚCIWYCH ORGANÓW ADMINISTRACJI, PRZEKAZYWANIE W JAKIEJKOLWIEK FORMIE, W TYM: ELEKTRONICZNEJ, MECHANICZNEJ, FOTOKOPII, REPRODUKCJI, PRZEDRUKU ORAZ DOKONYWANIE ZMIAN BEZ ZGODY AUTORA JEST ZABRONIONE I PODLEGA ODPOWIEDZIALNOŚCI KARNEJ Z MOCY ART.116,117,118 USTAWY Z DNIA 4 LUTEGO 1994 R. O PRAWIE AUTORSKIM I PRAWACH POKREWNYCH. (DZ.U. NR 24, POZ.83 Z 1994 R.)

UWAGA!
1. PODANE POWIERZCHNIE DOTYCZĄ STANU "PO TYNKACH" WG NORMY PN-ISO 9836:2015-12, DO POWIERZCHNI UŻYTKOWEJ NIE WLICZONO POWIERZCHNI POD ŚCIANKAMI DZIAŁOWYMI, POWYŻSZA KARTA ZOSTAŁA PRZYGOTOWANA NA PODSTAWIE PROJEKTU BUDOWLANEGO I PO OPRACOWANIU PROJEKTU WYKONAWCZEGO MOŻE ULEĆ NIEZNACZNEJ ZMIANIE. POWYŻSZA KARTA MA CHARAKTER INFORMACYJNY I NIE STANOWI OFERTY HANDLOWEJ W ROZUMIENIU ART.66 1 KODEKSU CYWILNEGO ORAZ INNYCH WŁAŚCIWYCH PRZEPISÓW PRAWNYCH.
2. WYMIARY OTWORÓW DRZWIOWYCH W STANIE SUROWYM 92/210, WYMIARY OTWORÓW OKIENNYCH PODANO W ŚWIEŁLE NIEWYKONCZONEGO MURU.
3. POWIERZCHNIA OGRODKA MOŻE ULEĆ ZMIANIE (±10%)

PROJEKT
ZAGOSPODAROWANIA TERENU
skala 1:500

