

Kwiatowa

O A Z A

KARTA LOKALU MIESZKALNEGO SZEREG 1 LOKAL 4

Bud.2 Lok.1

PARTER

0.1 Hol	- 5,98m ²
0.2 WC	- 1,79m ²
0.3 Salon z aneksem kuchennym	- 32,75m ²
0.4 Gabinet	- 6,30m ²

POWIERZCHNIA UŻYTKOWA - 46,82m²


Garaż	- 17,60m ²
Ogródek	- 287,4m ²

PIĘTRO

1.1 Hol	- 4,54m ²
1.2 Sypialnia	- 8,51m ²
1.3 Sypialnia	- 11,43m ²
1.4 Sypialnia	- 13,50m ²
1.5 Łazienka	- 2,44m ²
1.6 Łazienka	- 7,45m ²

POWIERZCHNIA UŻYTKOWA - 47,87m²

POW. UŻYTKOWA ŁĄCZNIE - 94,69m²

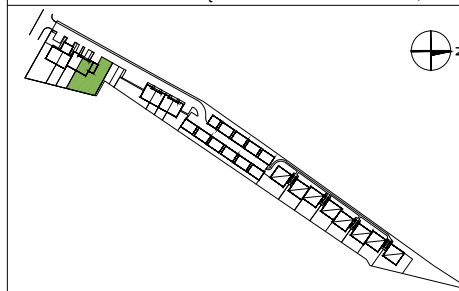

INWESTYCJA:



**BUDOWA 10 BUDYNKÓW MIESZKALNYCH
JEDNORODZINNYCH DWULOKALOWYCH W
ZABUDOWIE BLIŹNIACZEJ I 2 BUDYNKÓW
MIESZKALNYCH JEDNORODZINNYCH
DWULOKALOWYCH WOLNOSTOJĄCYCH, 2 GARAŻY
WOLNOSTOJĄCYCH DWUSTANOWISKOWYCH, 10
GARAŻY WOLNOSTOJĄCYCH
TRZYSTANOWISKOWYCH, URZĄDZEŃ
BUDOWLANYCH, WEWNĘTRZNYCH INSTALACJI
GAZOWYCH, 5 SZCZELNYCH ZBIORNIKÓW NA WODĘ
DESZCZOWĄ
Łazy, gm. Lesznowola, dz. nr ew. 451/4, 451/5**

INWESTOR:

KWIATOWA OAZA Sp. z o.o.
ul. Wioślarska 10/5
00-411 Warszawa

PARTER


PIĘTRO

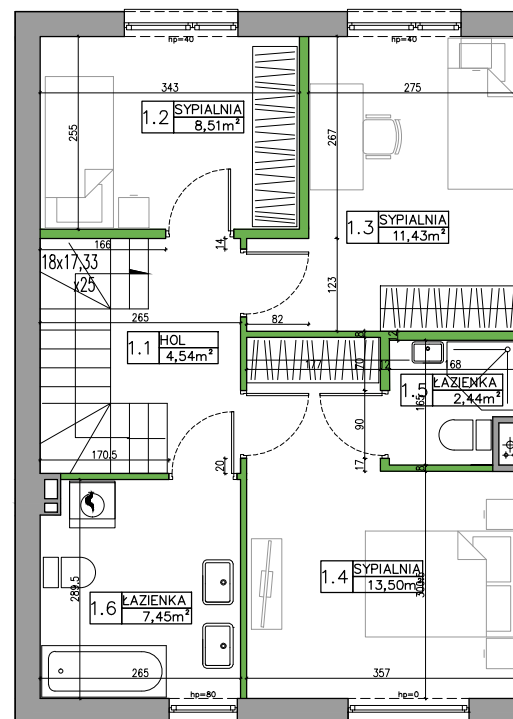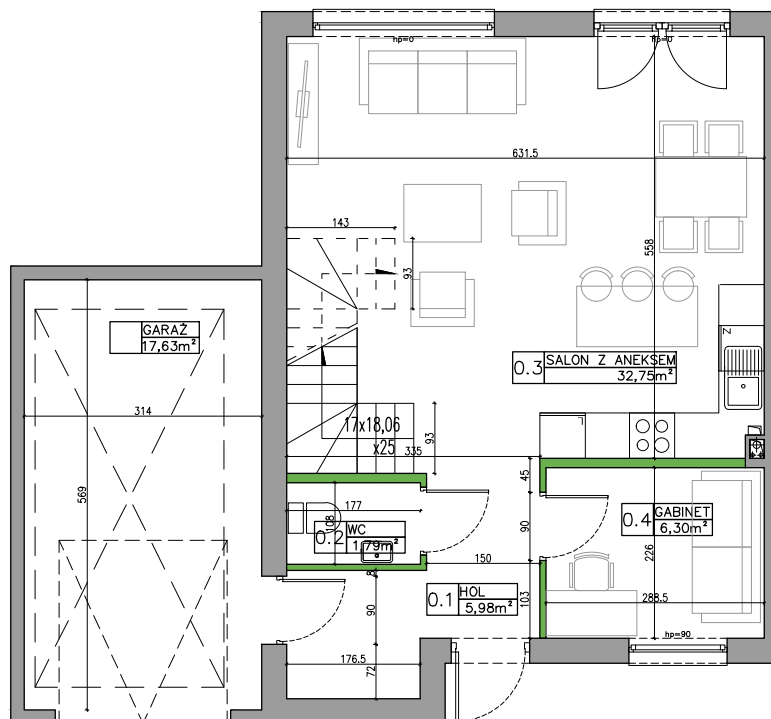

LEGENDA:

ŚCIANY NOŚNE - NIEROZBIERALNE

ŚCIANY DZIAŁOWE - ROZBIERALNE

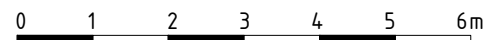

UWAGA!

ROZPOWSZECZANIE NINIEJSZEGO OPRACOWANIA, JAK TEŻ JEGO FRAGMENTÓW, W TYM KONCEPCJI, WYKONANYCH RYSUNKÓW, A PONADTO UMIESZCZANIE W SYSTEMACH PRZECHOWYWANIA DANYCH - ZA WYJĄTKIEM WŁAŚCIWYCH ORGANÓW ADMINISTRACJI, PRZEKAZYWANIE W JAKIEJKOLWIEK FORMIE, W TYM: ELEKTRONICZNEJ, MECHANICZNEJ, FOTOKOPII, REPRODUKCJI, PRZEDRUKU ORAZ DOKONYWANIE ZMIAN BEZ ZGODY AUTORA JEST ZABRONIONE I PODLEGA ODPOWIEDZIALNOŚCI KARNEJ Z MOCY ART. 116, 117, 118 USTAWY Z DNIA 4 LUTEGO 1994 R. O PRAWIE AUTORSKIM I PRAWACH POKREWNYCH. (DZ.U. NR 24, POZ.83 Z 1994 R.)

UWAGI!

1. PODANE POWIERZCHNIE DOTYCZĄ STANU "PO TYNKACH" WIG NORMY PN-ISO 9836:2015-12, DO POWIERZCHNI UŻYTKOWEJ NIE WLICZONO POWIERZCHNI POD ŚCIANKAMI DZIAŁOWYMI, POWYŻSZA KARTA ZOSTAŁA PRZYGOTOWANA NA PODSTAWIE PROJEKTU BUDOWLANEGO PO OPRACOWANIU PROJEKTU WYKONAWCZEGO MOŻE ULEC NIEZNACZNEJ ZMIANIE. POWYŻSZA KARTA MA CHARAKTER INFORMACYJNY I NIE STANOWI OFERTY HANDLOWEJ W ROZUMIENIU ART.66 1 KODEKSU CYWILNEGO ORAZ INNYCH WŁAŚCIWYCH PRZEPISÓW PRAWNYCH.
2. WYMIARY OTWORÓW DRZWIOWYCH W STANIE SUROWYM 92/210, WYMIARY OTWORÓW OKIENNYCH PODANO W ŚWIEŁLE NIEWYKONANEGO MURU.
3. POWIERZCHNIA OGRÓDKA MOŻE ULEC ZMIANIE (±10%)

PROJEKT
ZAGOSPODAROWANIA TERENU
skala 1:500

