


Kwiatowa O A Z A

KARTA LOKALU MIESZKALNEGO SZEREG 3 LOKAL 10



Bud.5 Lok.2

PIĘTRO

1. Hol	- 3,80m ²
2. Hol	- 5,25m ²
3. Salon z aneksem kuchennym	- 24,17m ²
4. Sypialnia	- 10,61m ²
5. Pokój	- 9,61m ²
6. Pokój	- 10,23m ²
7. Łazienka	- 5,40m ²
POWIERZCHNIA UŻYTKOWA	- 69,07m ²
8. Balkon	- 5,45m ²

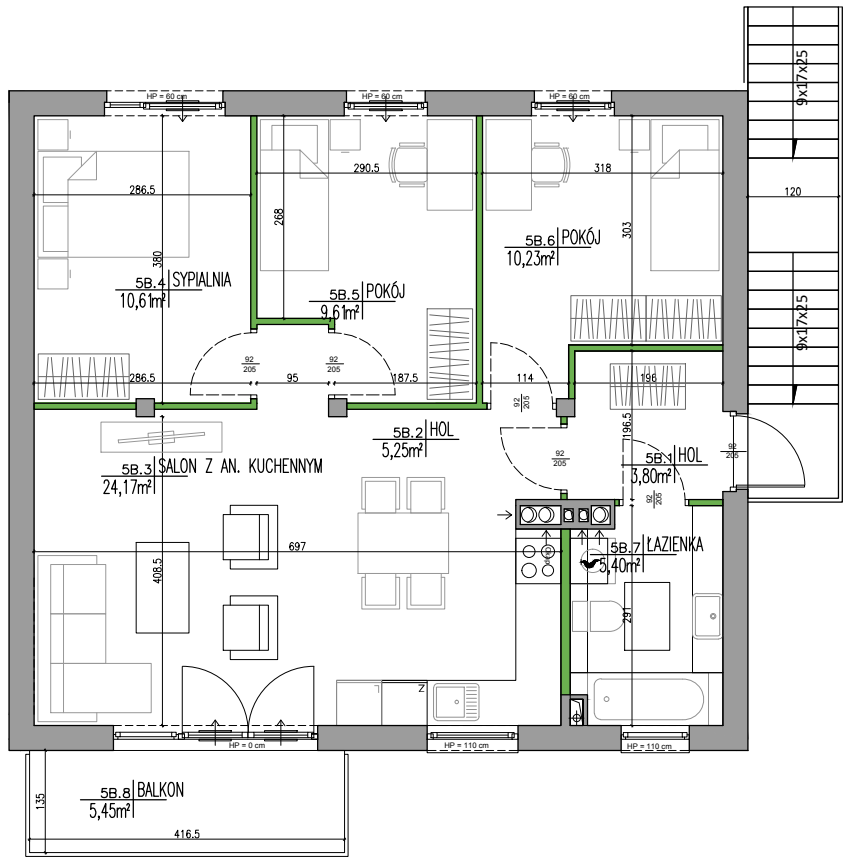

LEGENDA:
ŚCIANY NOŚNE - NIEROZBIERALNE
ŚCIANY DZIAŁOWE - ROZBIERALNE

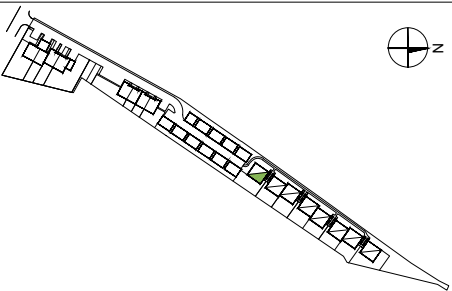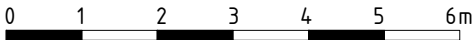

INWESTYCJA:

**BUDOWA 10 BUDYNKÓW MIESZKALNYCH
JEDNORODZINNYCH DWULOKALOWYCH W
ZABUDOWIE BLIŹNIACZEJ I 2 BUDYNKÓW
MIESZKALNYCH JEDNORODZINNYCH
DWULOKALOWYCH WOLNOSTOJĄCYCH, 2 GARAŻY
WOLNOSTOJĄCYCH DWUSTANOWISKOWYCH, 10
GARAŻY WOLNOSTOJĄCYCH
TRZYSTANOWISKOWYCH, URZĄDZEŃ
BUDOWLANYCH, WEWNĘTRZNYCH INSTALACJI
GAZOWYCH, 5 SZCZELNYCH ZBIORNIKÓW NA WODĘ
DESZCZOWĄ
Łazy, gm. Lesznowola, dz. nr ew. 451/4, 451/5**

INWESTOR:

KWIATOWA OAZA Sp. z o.o.
ul. Wioślarska 10/5
00-411 Warszawa

UWAGA!
ROZPOWSZECZANIE NINIEJSZEGO OPRACOWANIA, JAK TEŻ JEGO FRAGMENTÓW, W TYM KONCEPCJI, WYKONANYCH RYSUNKÓW, A PONADTO UMIESZCZANIE W SYSTEMACH PRZECHOWYWANIA DANYCH - ZA WYJĄTKIEM WŁAŚCIWYCH ORGANÓW ADMINISTRACJI. PRZEKAZYWANIE W JAKIEJKOLWIEK FORMIE, W TYM: ELEKTRONICZNEJ, MECHANICZNEJ, FOTOKOPII, REPRODUKCJI, PRZEDRUKU ORAZ DOKONYWANIE ZMIAN BEZ ZGODY AUTORA JEST ZABRONIONE I PODLEGA ODPOWIEDZIALNOŚCI KARNEJ Z MOCY ART.116,117,118 USTAWY Z DNIA 4 LUTEGO 1994 R. O PRAWIE AUTORSKIM I PRAWACH POKREWNYCH. (DZ.U. NR 24, POZ.83 Z 1994 R.)

UWAGA!
1. PODANE POWIERZCHNIE DOTYCZĄ STANU "PO TYNKACH" WIG NORMY PN-ISO 9836:2015-12, DO POWIERZCHNI UŻYTKOWEJ NIE WLICZONO POWIERZCHNI POD ŚCIANKAMI DZIAŁOWYMI. POWYŻSZA KARTA ZOSTAŁA PRZYGOTOWANA NA PODSTAWIE PROJEKTU BUDOWLANEGO I PO OPRACOWANIU PROJEKTU WYKONANWCZEGO MOŻE ULEC NIEZNACZNEJ ZMIANIE. POWYŻSZA KARTA MA CHARAKTER INFORMACYJNY I NIE STANOWI OFERTY HANDLOWEJ W ROZUMIENIU ART.66 1 KODEKSU CYWILNEGO ORAZ INNYCH WŁAŚCIWYCH PRZEPISÓW PRAWNYCH.
2. WYMIARY OTWORÓW DRZWIOWYCH W STANIE SUROWYM 92/210. WYMIARY OTWORÓW OKIENNYCH PODANO W ŚWIEŁLE NIEWYKONCZONEGO MURU.
3. POWIERZCHNIA OGRÓDKA MOŻE ULEC ZMIANIE (±10%)

PROJEKT
ZAGOSPODAROWANIA TERENU
skala 1:500

